


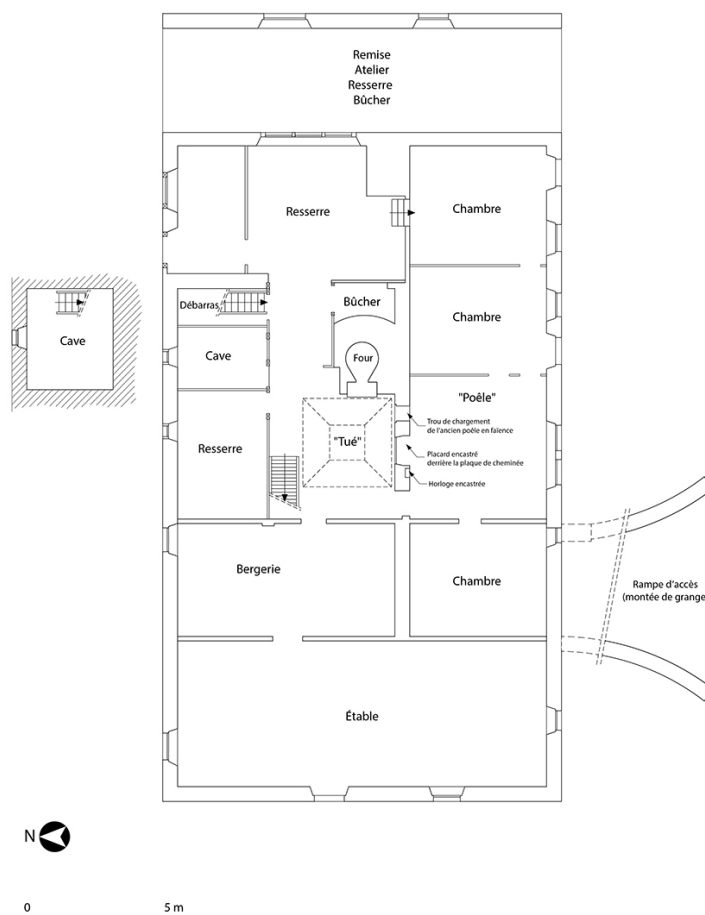

Plan du sous-sol et du rez-de-chaussée, en 1976.

Référence du document reproduit :

- **25 Les Gras, lieu-dit la Grand Raie. Demeure : ferme. Rez-de-chaussée [et] Cave, 23 août 1976.**

25 Les Gras, lieu-dit la Grand Raie. Demeure : ferme. Rez-de-chaussée [et] Cave,
dessin sur calque, par Jean-Marc Demoly, 23 août 1976, 1/100, 55,5 x 77,5 cm.
Région Bourgogne-Franche-Comté, Inventaire et Patrimoine, Besançon

IVR43_20172501245NUDA

Auteur de l'illustration : Mathias Papigny

Auteur du document reproduit : Jean-Marc Demoly

Date de prise de vue : 2017

Technique de relevé : reprise de fond ; Échelle : 1/100

(c) Région Bourgogne-Franche-Comté, Inventaire du patrimoine
reproduction soumise à autorisation du titulaire des droits d'exploitation