


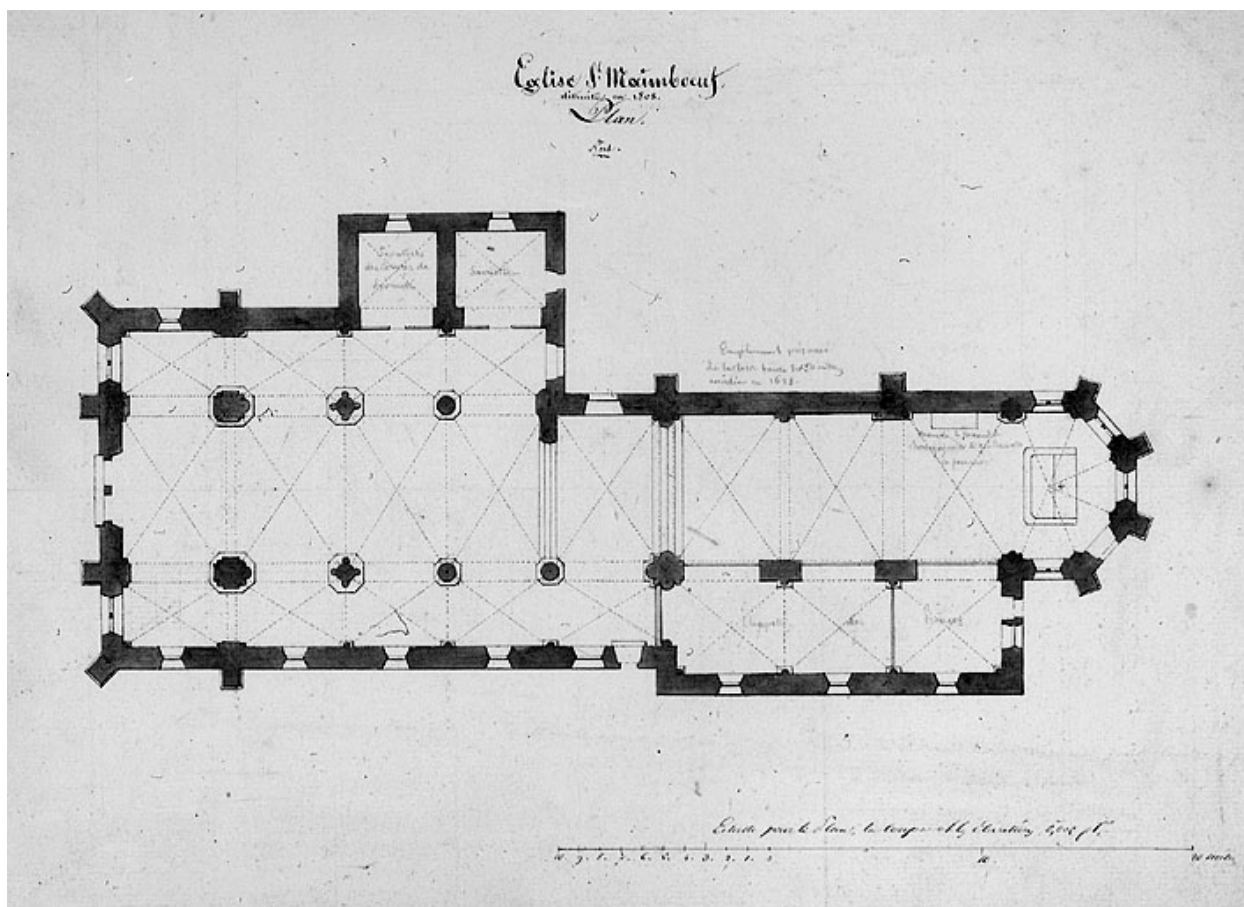

Plan, 19e siècle.

Référence du document reproduit :

- **Plan, 19e siècle.**

Plan, 19e siècle. Dessin lavé, copie d'après des relevés du Génie, 19e siècle, échelle 1:200.

Musée historique du Vieux Montbéliard, Montbéliard

IVR43_19862500224X

Auteur de l'illustration : Yves Sancey

Date de prise de vue : 1986

(c) Région Bourgogne-Franche-Comté, Inventaire du patrimoine
reproduction soumise à autorisation du titulaire des droits d'exploitation