


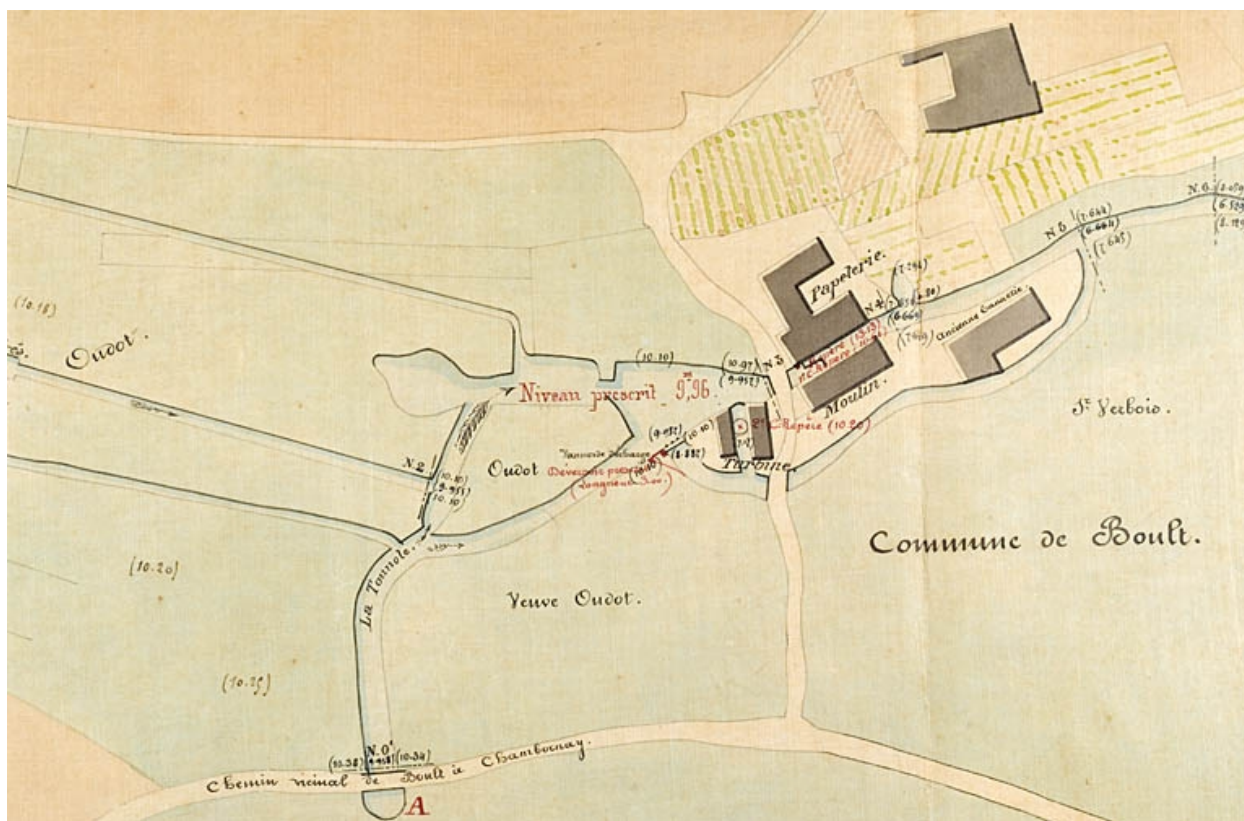

Plan et détails [Plan-masse et de situation].

Référence du document reproduit :

- **Plan et détails [Plan-masse et de situation].**
Plan et détails [Plan-masse et de situation]. Calque sur toile, plume, lavis, par l'ingénieur Montgolfier, Vesoul, le 11 janvier 1857, échelle 1 :1250, par Montgolfier (ingénieur)
Archives départementales de la Haute-Saône, Vesoul : 277 S 8

IVR43 20097000009NUC2A

Auteur de l'illustration : Jérôme Mongreville

Auteur du document reproduit : Montgolfier

Date de prise de vue : 2009

(c) Région Bourgogne-Franche-Comté, Inventaire du patrimoine
reproduction soumise à autorisation du titulaire des droits d'exploitation