


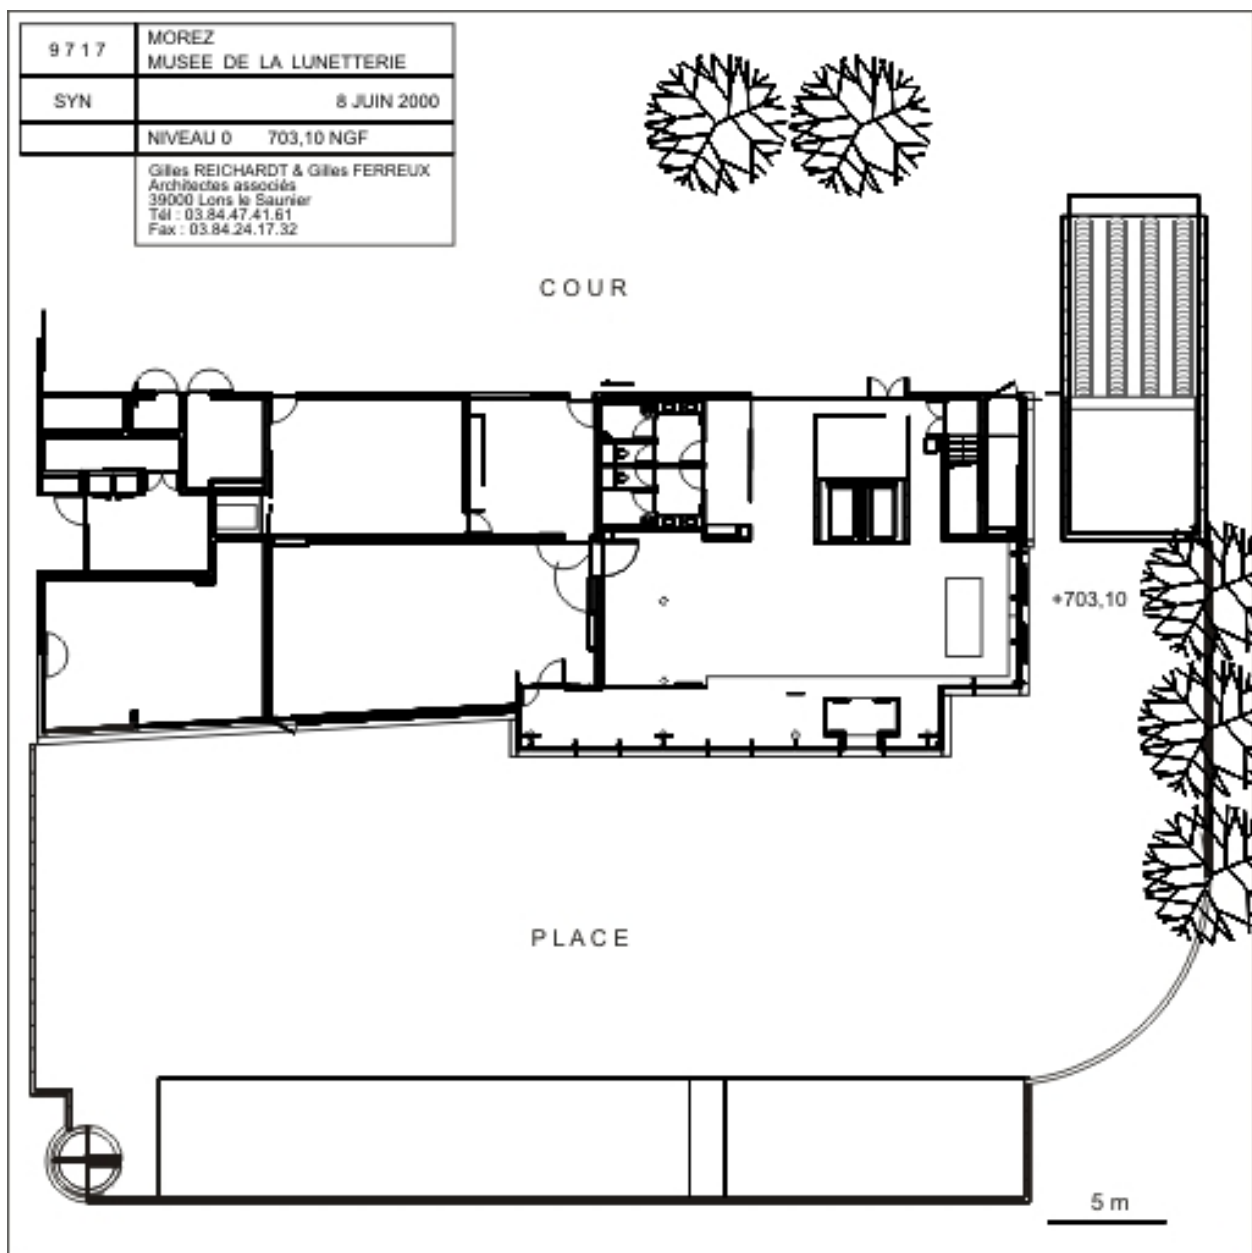

Niveau 0 [plan], 2000.

Référence du document reproduit :

- **Niveau 0 [plan], 2000.**

Niveau 0 [plan], 2000. Dessin, 8 juin 2000, échelle 1:278, par Reichardt, Gilles (architecte) ; Ferreux, Gilles (architecte)

IVR43_20093900244NUDA

Auteur de l'illustration : Gilles Reichardt, Auteur de l'illustration : Gilles Ferreux,

Date de prise de vue : 2009

Technique de relevé : reprise de fond ; Échelle : 1/278

(c) Région Bourgogne-Franche-Comté, Inventaire du patrimoine ; (c) Reichardt & Ferreux
architectes

reproduction soumise à autorisation du titulaire des droits d'exploitation