


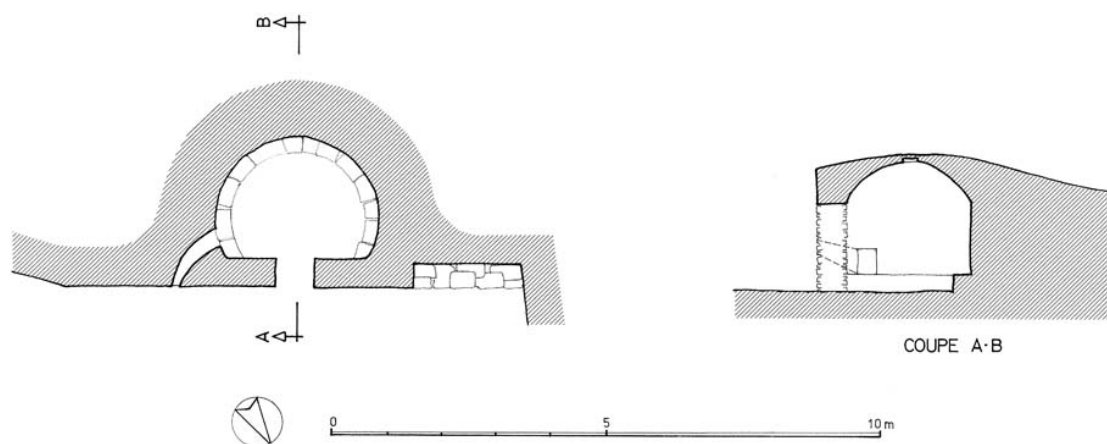

Plan. et coupe A-B

IVR26_20122100521A3YY

Auteur de l'illustration : Alain Morelière

Date de prise de vue : 1981

Technique de relevé : relevé manuel ; Échelle : 1/50

(c) Région Bourgogne-Franche-Comté, Inventaire du patrimoine
reproduction soumise à autorisation du titulaire des droits d'exploitation