


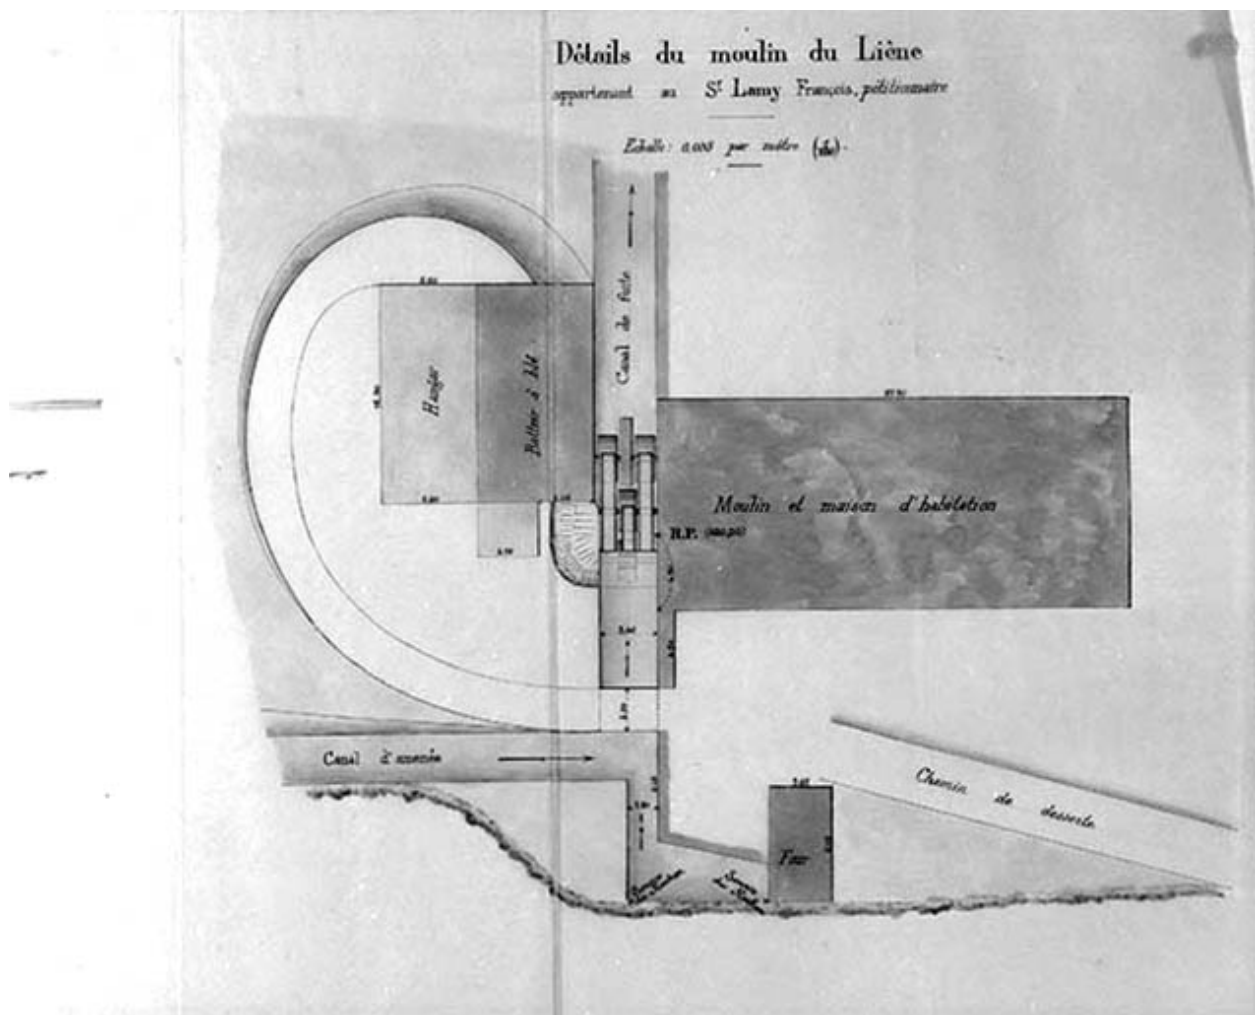

Règlement d'eau [...] Plan et dessins de détails [plan-masse du moulin].

Référence du document reproduit :

- **Règlement d'eau [...] Plan et dessins de détails [plan-masse du moulin].**
Règlement d'eau [...] Plan et dessins de détails [plan-masse du moulin]. Dessin sur calque, 1890. Echelle 1:200, par Pernot (conducteur de travaux)
Archives départementales du Jura, Montmorot

IVR43_19963900189X

Auteur de l'illustration : Jérôme Mongreville, Auteur de l'illustration : Pernot

Date de prise de vue : 1996

(c) Région Bourgogne-Franche-Comté, Inventaire du patrimoine
reproduction soumise à autorisation du titulaire des droits d'exploitation