


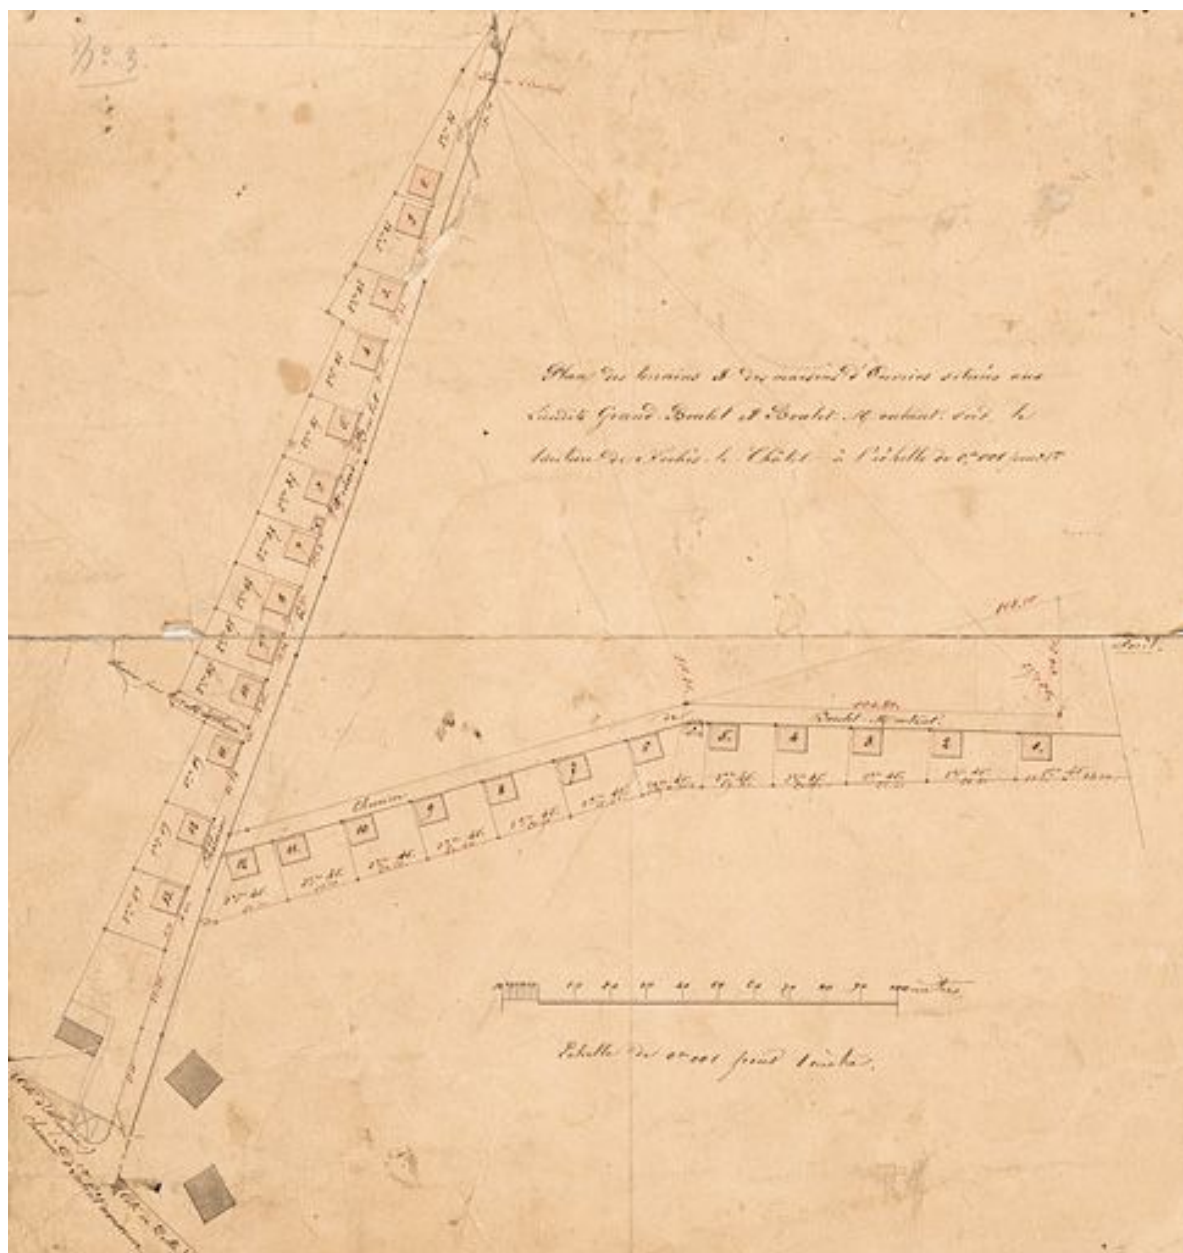

Plan des terrains et des maisons d'ouvriers situés aux lieudits Grand Boulet et Boulets Montants de Fesches-le-Château [...] Plan, encre, lavis, échelle 1/1000, s.d. [vers 1872].

Référence du document reproduit :

- **Plan des terrains et des maisons d'ouvriers situés aux lieudits Grand Boulet et Boulets Montants de Fesches-le-Château**

Plan des terrains et des maisons d'ouvriers situés aux lieudits Grand Boulet et Boulets Montants de Fesches-le-Château [...]. Plan, encre, lavis, échelle 1/1000, s.d. [vers 1872].

Archives départementales du Territoire de Belfort, Belfort : 35 J 6 D1/8-2PT

IVR43_20122501190NUC4A

Auteur de l'illustration : Jérôme Mongreville

Date de prise de vue : 2012

(c) Région Bourgogne-Franche-Comté, Inventaire du patrimoine
reproduction soumise à autorisation du titulaire des droits d'exploitation