


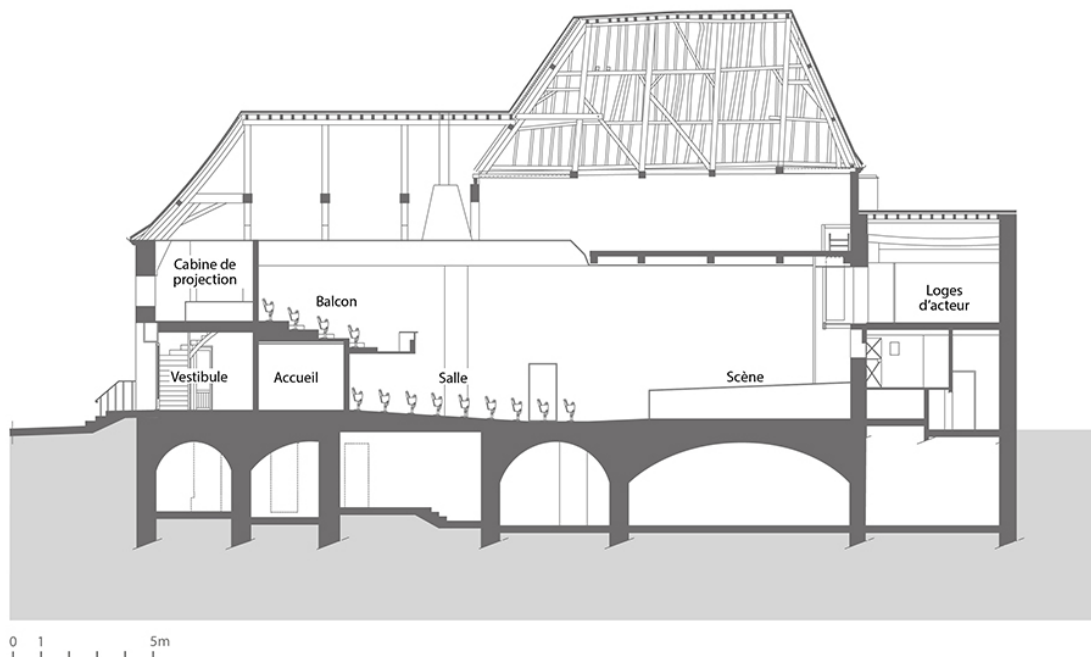

Coupe longitudinale en 2022, avant transformation. D'après une coupe du cabinet Equipage Architecture, 21 novembre 2022.

IVR26_20238900765NUDA

Auteur de l'illustration : Aline Thomas

Auteur du document reproduit : Equipage Architecture

Date de prise de vue : 2023

Technique de relevé : reprise de fond ; Échelle : 1/150

(c) Région Bourgogne-Franche-Comté, Inventaire du patrimoine ; (c) Equipage Architecture

reproduction soumise à autorisation du titulaire des droits d'exploitation