


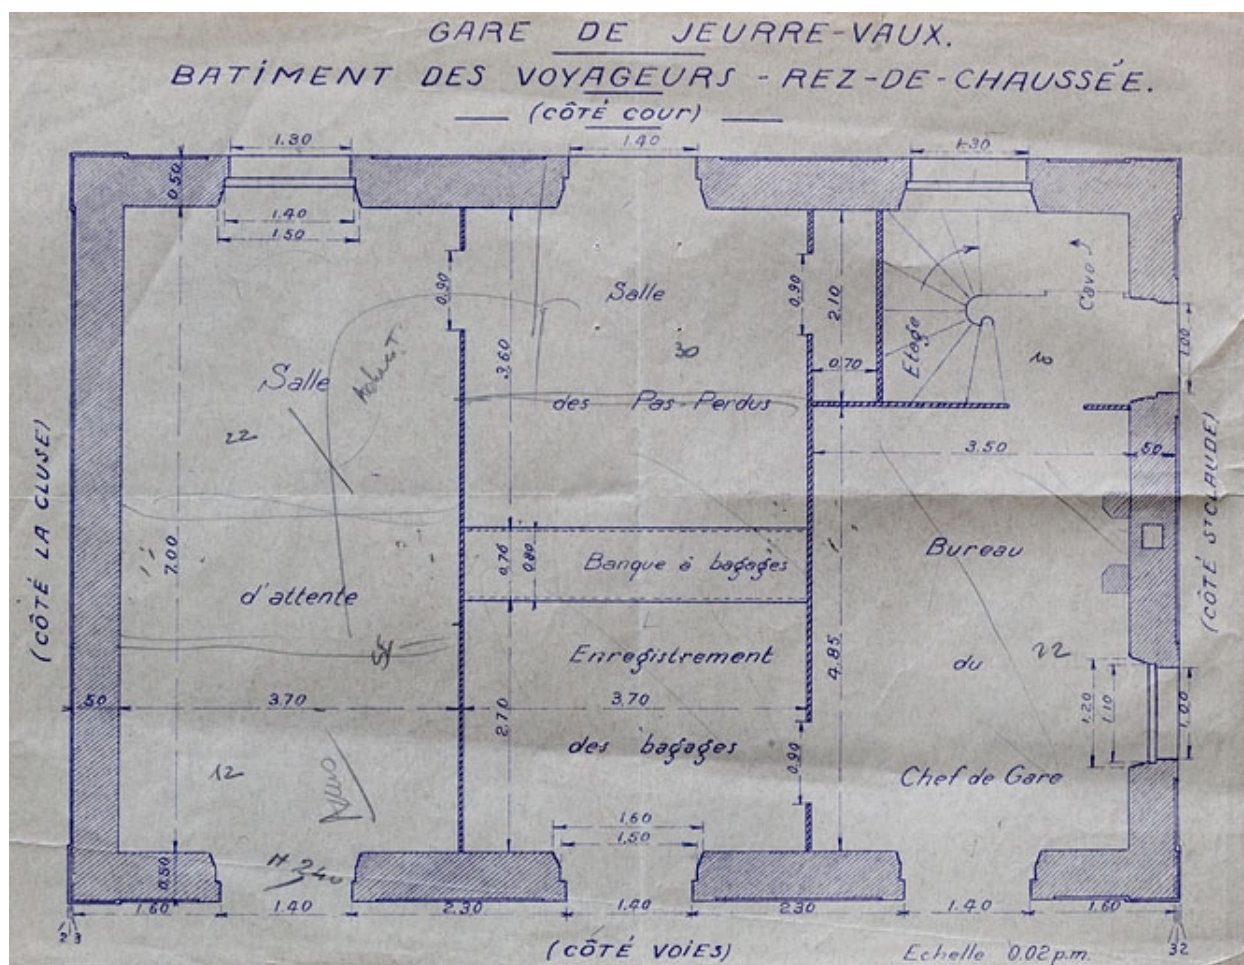

Gare de Jeurre-Vaux. Bâtiment des voyageurs. Rez-de-chaussée, 1ère moitié 20e siècle.

Référence du document reproduit :

- **Gare de Jeurre-Vaux. Bâtiment des voyageurs. Rez-de-chaussée, 1ère moitié 20e siècle.**

Gare de Jeurre-Vaux. Bâtiment des voyageurs. Rez-de-chaussée, 1ère moitié 20e siècle. Dessin (tirage), s.d. [1ère moitié 20e siècle], échelle 1:50.

Archives de la SNCF, Saint-Claude

IVR43_20073900371NUCA

Auteur de l'illustration : Yves Sancey

Date de prise de vue : 2007

(c) Région Bourgogne-Franche-Comté, Inventaire du patrimoine ; (c) SNCF
reproduction soumise à autorisation du titulaire des droits d'exploitation