


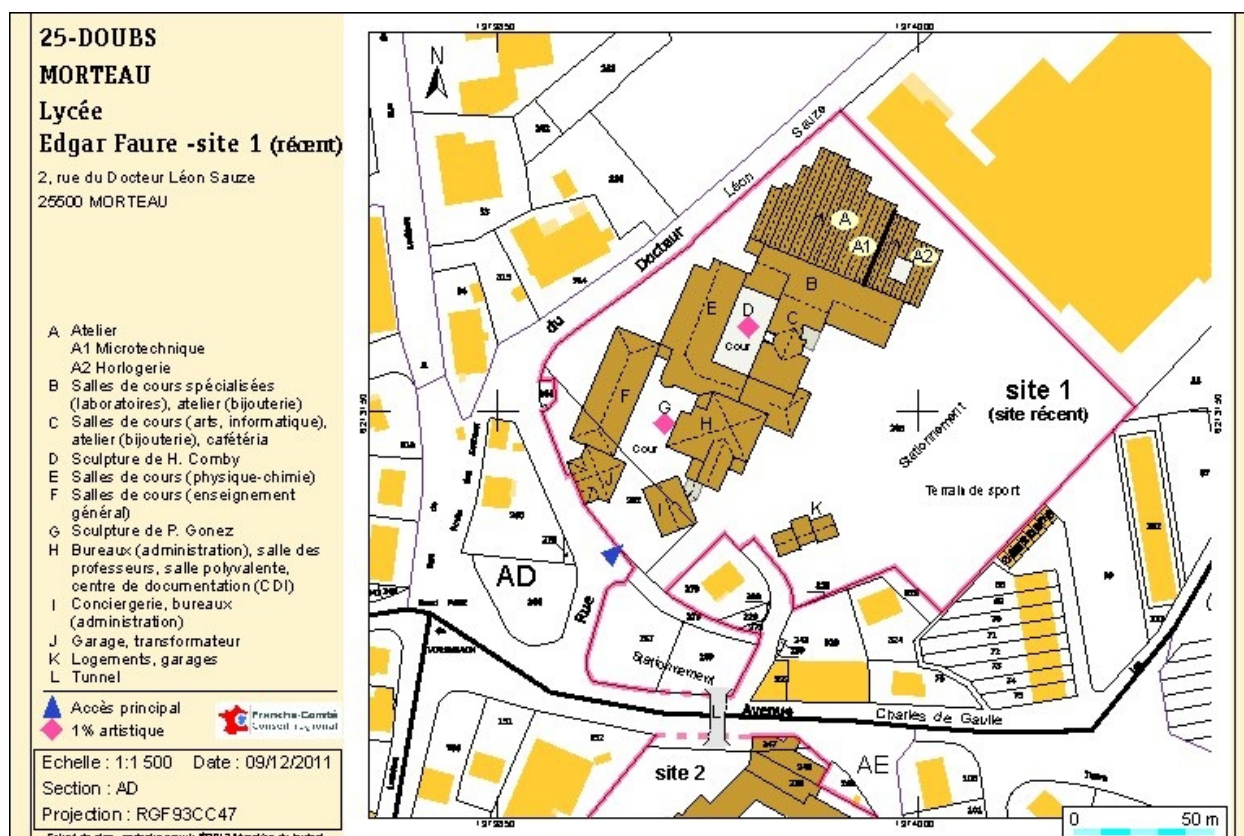

Site récent (partie nord) : plan-masse. Source : Direction générale des Finances Publiques - Cadastre ; mise à jour 2012, section AD, échelle 1:1 000 réduite à 1:1 500.

Référence du document reproduit :

- **Site récent (partie nord) : plan-masse.**

Site récent (partie nord) : plan-masse. Extrait du plan cadastral numérisé, 2012, section AD, échelle 1:1000 réduite à 1:1500. Source : Direction générale des Finances Publiques - Cadastre ; mise à jour : 2011.

IVR43_20122500103NUDA

Auteur de l'illustration : André Céréza

Date de prise de vue : 2012

Technique de relevé : reprise de fond ; Échelle : 1/1 500

(c) Région Bourgogne-Franche-Comté, Inventaire du patrimoine

reproduction soumise à autorisation du titulaire des droits d'exploitation