


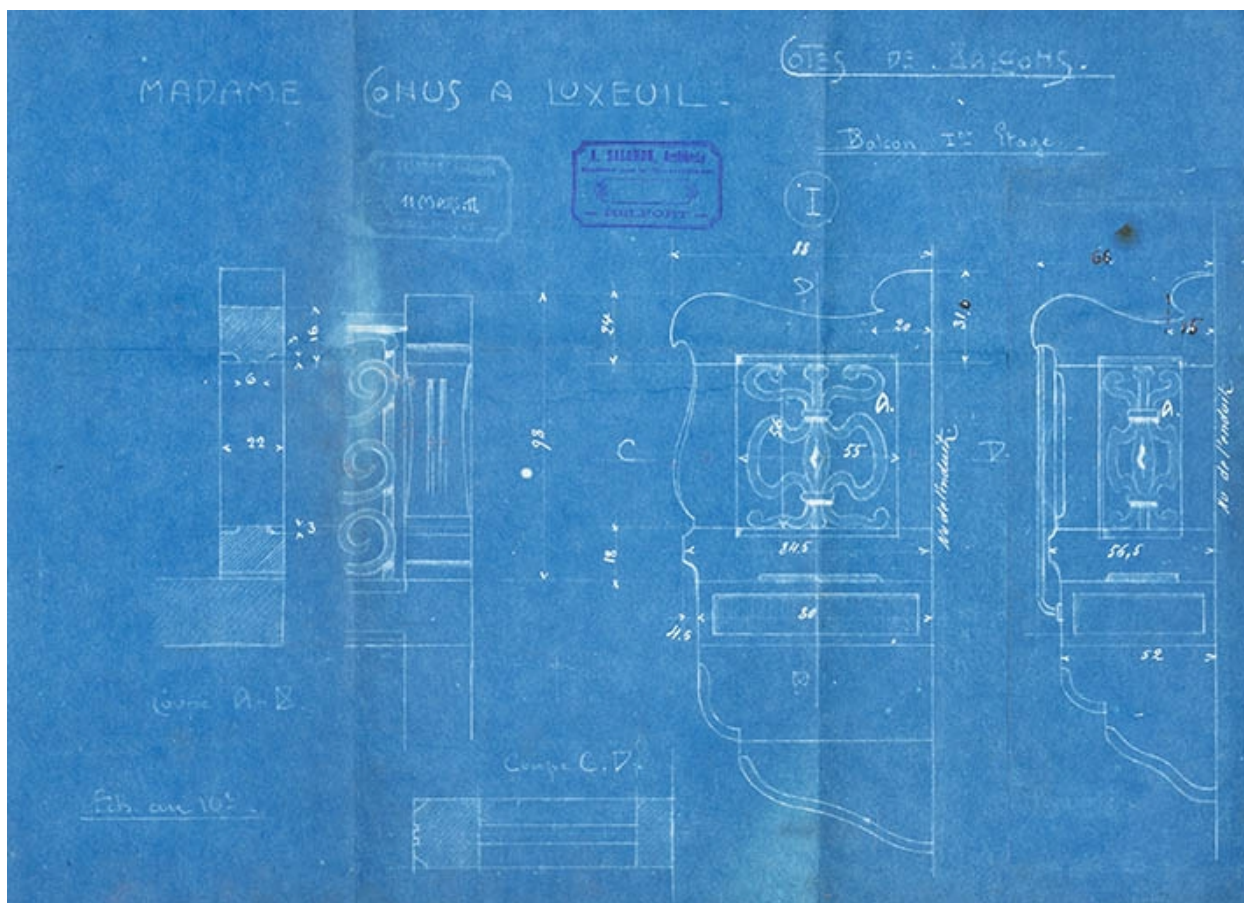

Détails de balcon.

Référence du document reproduit :

- **Madame Conus à Luxeuil. Cotes des balcons. Balcon 1er étage. 11 mars 1911.**
Madame Conus à Luxeuil. Cotes des balcons. Balcon 1er étage / Albert Salomon.
11 mars 1911. Diazographie. 44 x 32 cm. Échelle 1/10.
Collection particulière : Romuald Simard, Luxeuil-les-Bains

IVR43_20207000458NUC4A

Auteur de l'illustration : Jérôme Mongreville

Auteur du document reproduit : Albert Salomon

Date de prise de vue : 2020

(c) Région Bourgogne-Franche-Comté, Inventaire du patrimoine
reproduction soumise à autorisation du titulaire des droits d'exploitation