


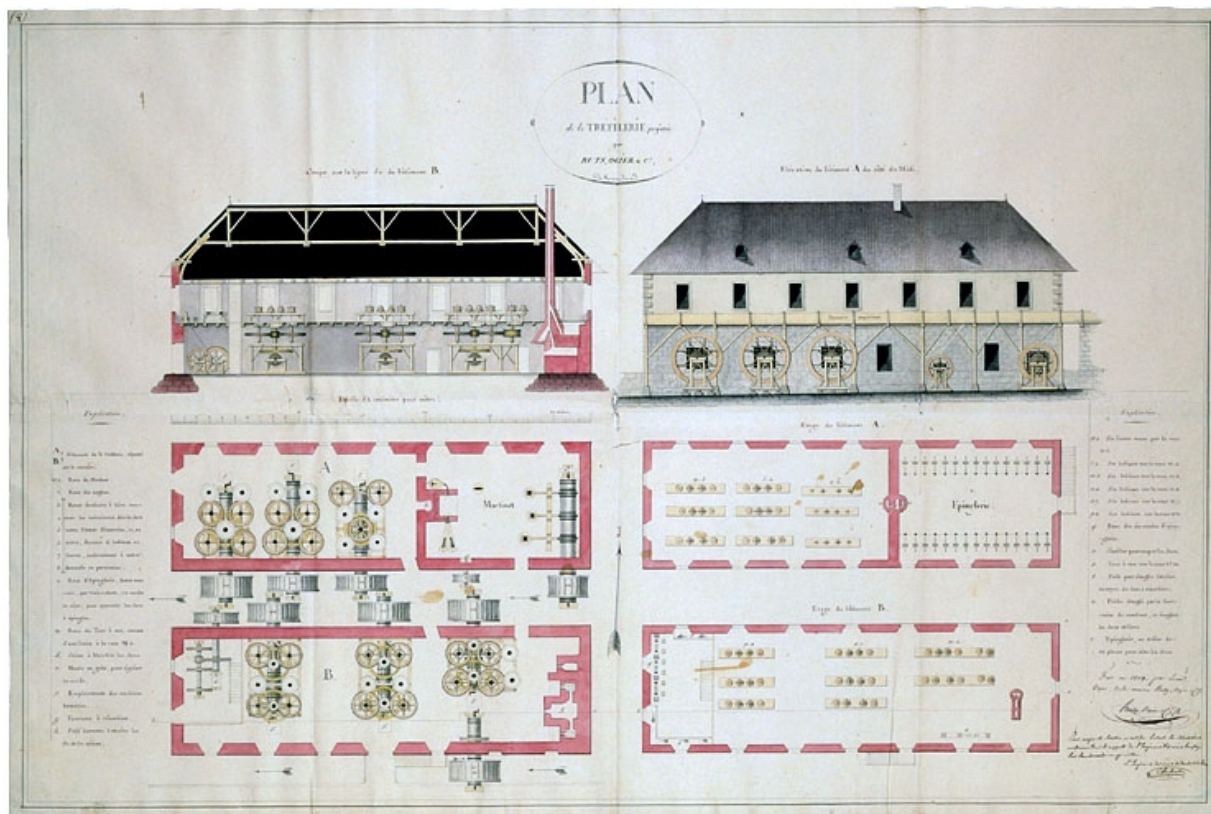

Plan de la Tréfilerie projetée par Rutty Ogier, et Cie de Morez - Jura.

Référence du document reproduit :

- **Plan de la Tréfilerie projetée par Rutty Ogier, et Cie de Morez - Jura.**
Plan de la Tréfilerie projetée par Rutty Ogier, et Cie de Morez - Jura. Dessin, 1819.
Echelle 1:100, par Ogier, Louis (industriel)
Archives départementales du Jura, Montmorot

IVR43_19943900378VA

Auteur de l'illustration : Jérôme Mongreville

Auteur du document reproduit : Louis (industriel) NEPASUTILISEROgier

Date de prise de vue : 1994

(c) Région Bourgogne-Franche-Comté, Inventaire du patrimoine ; (c) Archives départementales du Jura

reproduction soumise à autorisation du titulaire des droits d'exploitation