


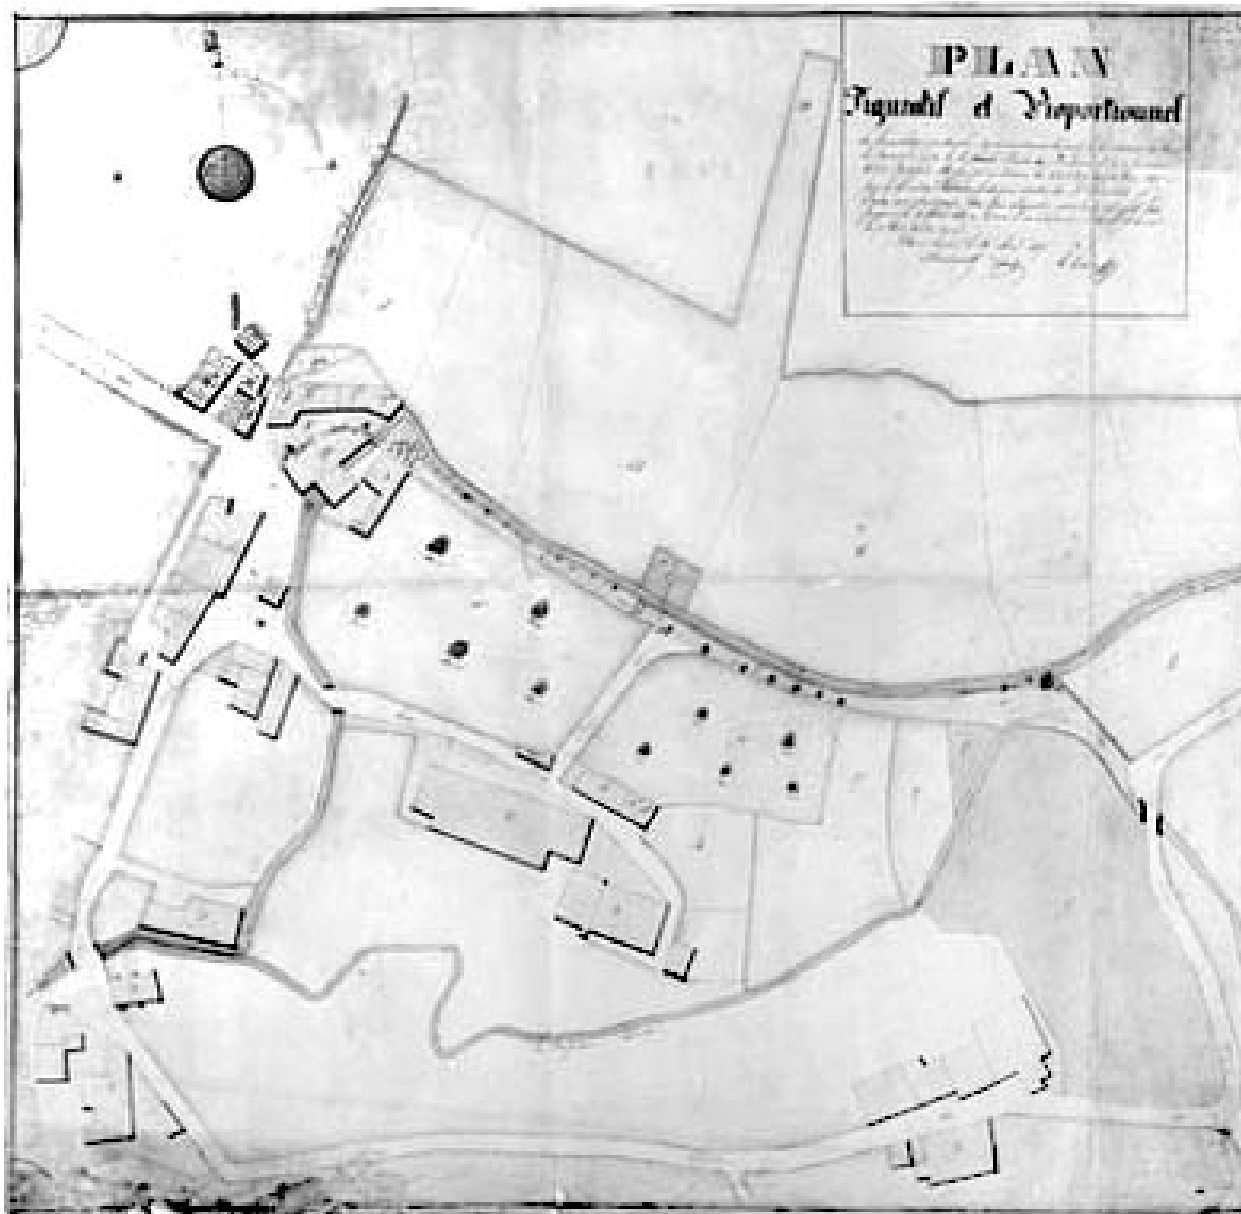

Plan figuratif et proportionnel des lieux litigieux [...] entre le sieur Pauly Charles de Balanod et la commune du dit Balanod.

Référence du document reproduit :

- **Plan figuratif et proportionnel des lieux litigieux [...] entre le sieur Pauly Charles de Balanod et la commune du dit Balanod.**
Plan figuratif et proportionnel des lieux litigieux [...] entre le sieur Pauly Charles de Balanod et la commune du dit Balanod. Dessin, 1847. Echelle 1:500, par Febvre (géomètre)
Archives départementales du Jura, Montmorot

IVR43_19943900373V

Auteur de l'illustration : Jérôme Mongreville

Auteur du document reproduit : Febvre

Date de prise de vue : 1994

(c) Région Bourgogne-Franche-Comté, Inventaire du patrimoine
reproduction soumise à autorisation du titulaire des droits d'exploitation