


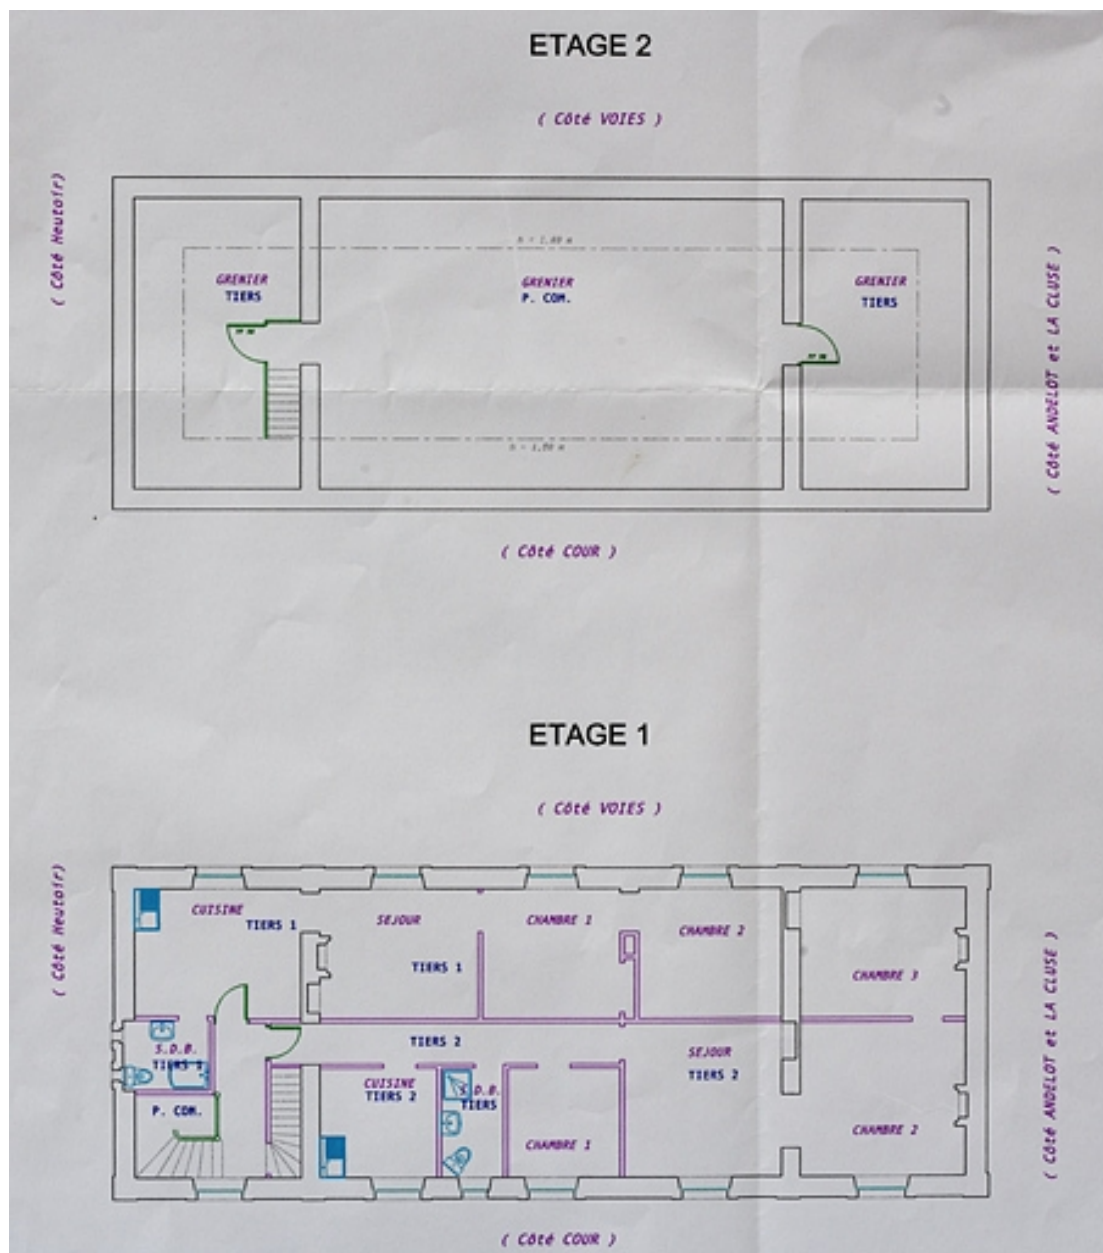

Morez. Bâtiment voyageurs. Etage 1 [et] Etage 2 [plan de distribution], 2001.

Référence du document reproduit :

- **Morez. Bâtiment voyageurs. Etage 1 [et] Etage 2 [plan de distribution], 2001.**
Morez. Bâtiment voyageurs. Etage 1 [et] Etage 2 [plan de distribution], 2001. Dessin (tirage en couleur), février 2001, échelle 1:100.
Archives de la SNCF, Saint-Claude

IVR43_20073900354NUCA

Auteur de l'illustration : Yves Sancey

Date de prise de vue : 2007

(c) Région Bourgogne-Franche-Comté, Inventaire du patrimoine ; (c) SNCF
reproduction soumise à autorisation du titulaire des droits d'exploitation