


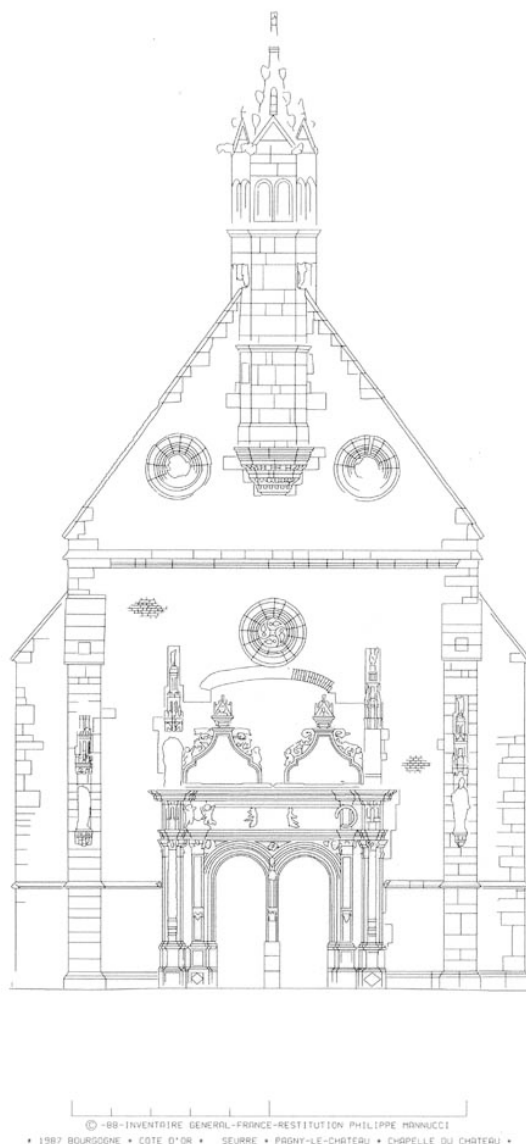

Façade principale.

IVR26\_20122100828A2YY

Auteur de l'illustration : Alain Morelière, Auteur de l'illustration : Philippe Manucci, Auteur de l'illustration : A.P.A.I.G (Atelier de photogrammétrie architecturale de l'Inventaire général)

Date de prise de vue : 1987

Technique de relevé : relevé photogrammétrique ; Échelle : 1/100

(c) Région Bourgogne-Franche-Comté, Inventaire du patrimoine  
reproduction soumise à autorisation du titulaire des droits d'exploitation