


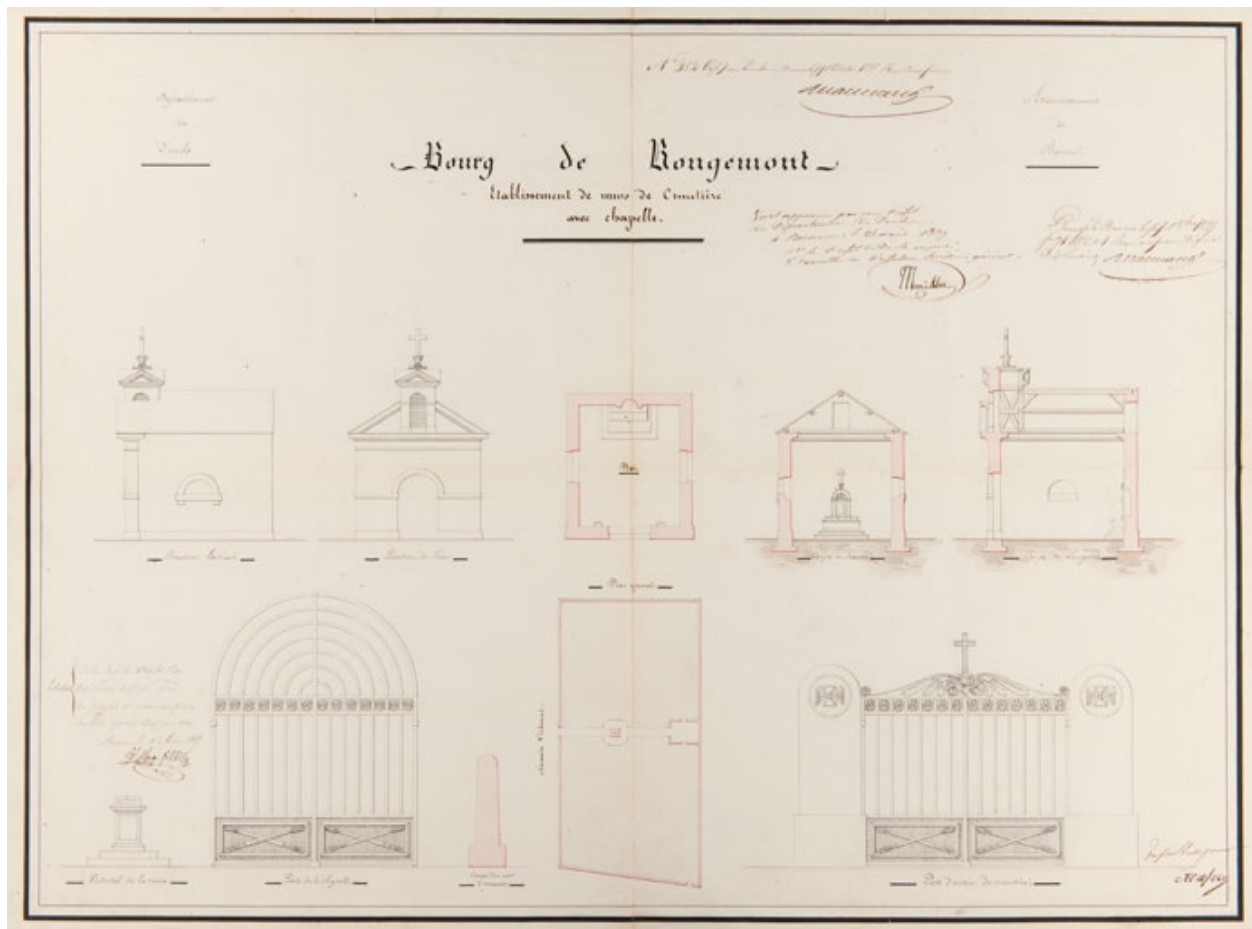

Bourg de Rougemont. Etablissement de murs du cimetière avec chapelle. 1837.

Référence du document reproduit :

- **Bourg de Rougemont. Etablissement de murs du cimetière avec chapelle. 1837.**

Bourg de Rougemont. Etablissement de murs du cimetière avec chapelle. Dessin à la plume et lavis sur papier. 1837. Echelle 1/200.

Archives départementales du Doubs, Besançon : OAC 515/9

IVR43_20102500564NUC4A

Auteur de l'illustration : Jérôme Mongreuil

Auteur du document reproduit : auteur inconnu

Date de prise de vue : 2010

(c) Région Bourgogne-Franche-Comté, Inventaire du patrimoine
reproduction soumise à autorisation du titulaire des droits d'exploitation