


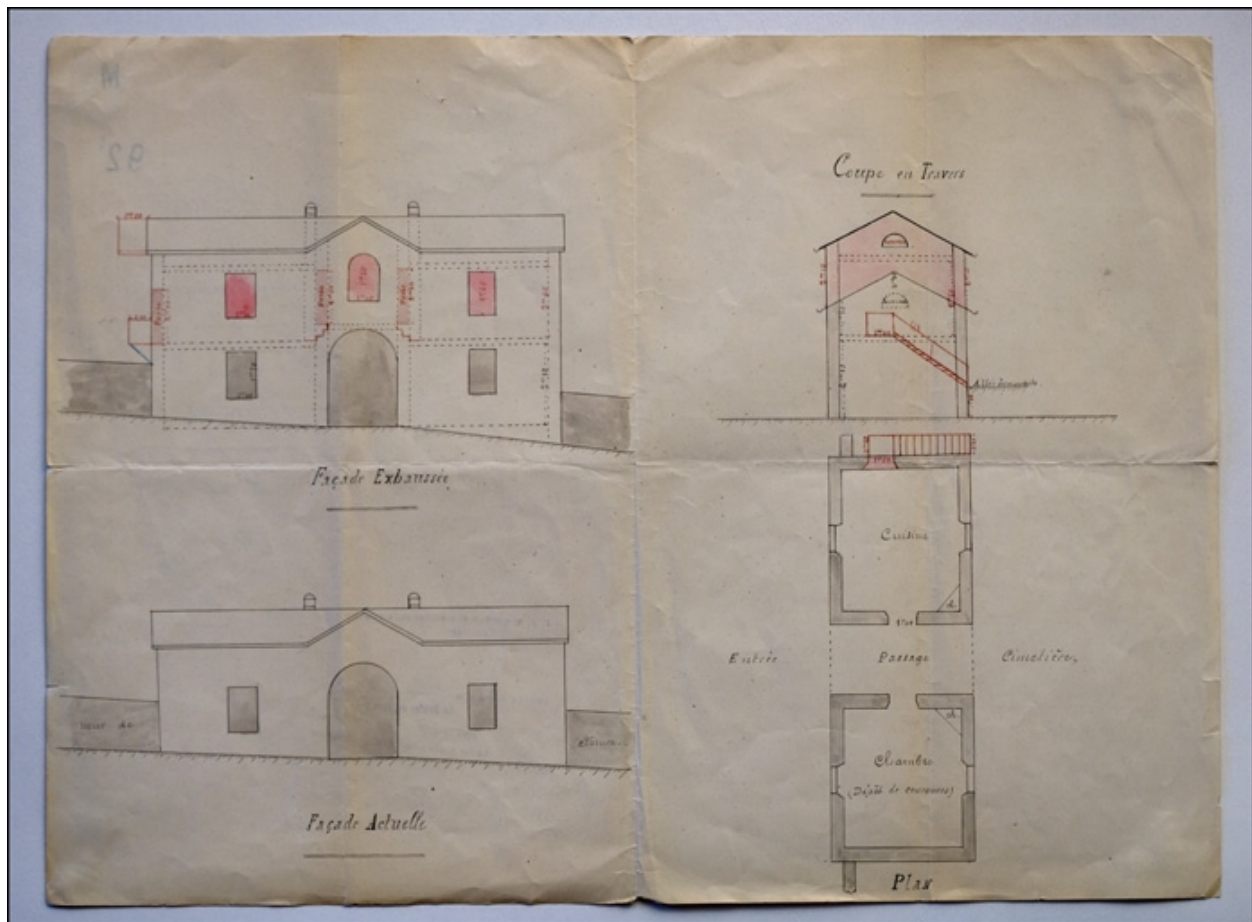

Réparations à la loge du concierge du Cimetière, 1901.

Référence du document reproduit :

- **Réparations à la loge du concierge du Cimetière, 1901.**
Réparations à la loge du concierge du Cimetière, 1901. Dessin (plume, lavis), 1er mai 1901, échelle 1:100, par Jorez, Emile
Archives municipales, Morez : M 92.1

IVR43_20103900057NUC2A

Auteur de l'illustration : Yves Sancey

Auteur du document reproduit : Emile Jorez

Date de prise de vue : 2010

Échelle : 1/100

(c) Région Bourgogne-Franche-Comté, Inventaire du patrimoine
reproduction soumise à autorisation du titulaire des droits d'exploitation