


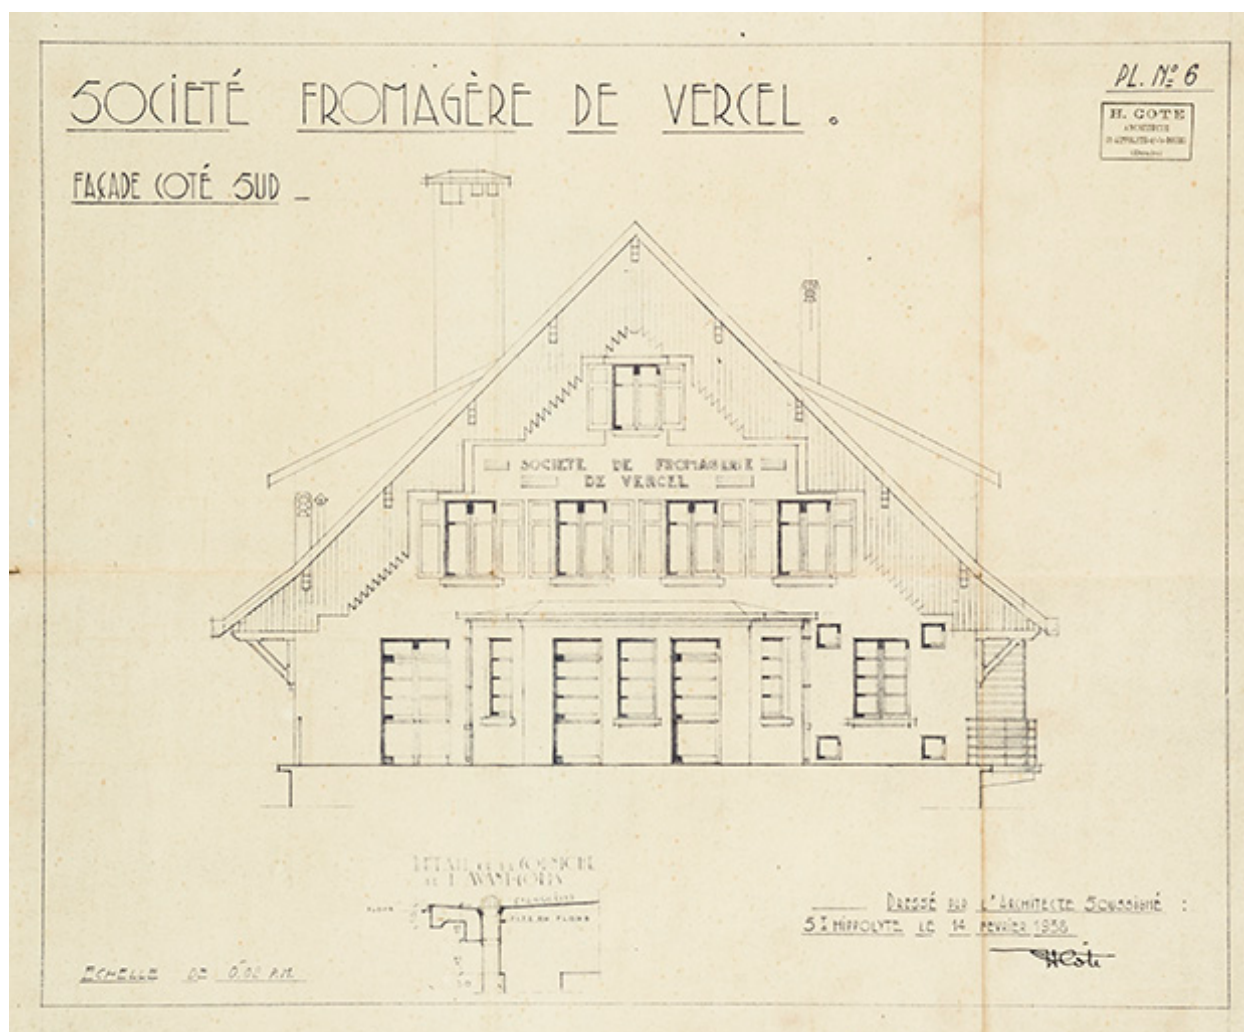

Société fromagère de Vercel. Façade côté sud, 1938.

Référence du document reproduit :

- **Société fromagère de Vercel [Plans et élévation], 1938.**
Société fromagère de Vercel [Plans et élévation], par l'architecte H. Cote, Saint-Hippolyte, le 14 février 1938, échelle 1/50.
Archives départementales du Doubs, Besançon : 7 Mp 107

IVR43_20152500570NUC4A

Auteur de l'illustration : Jérôme Mongreville

Date de prise de vue : 2015

(c) Région Bourgogne-Franche-Comté, Inventaire du patrimoine ; (c) Archives départementales du Doubs

reproduction soumise à autorisation du titulaire des droits d'exploitation